




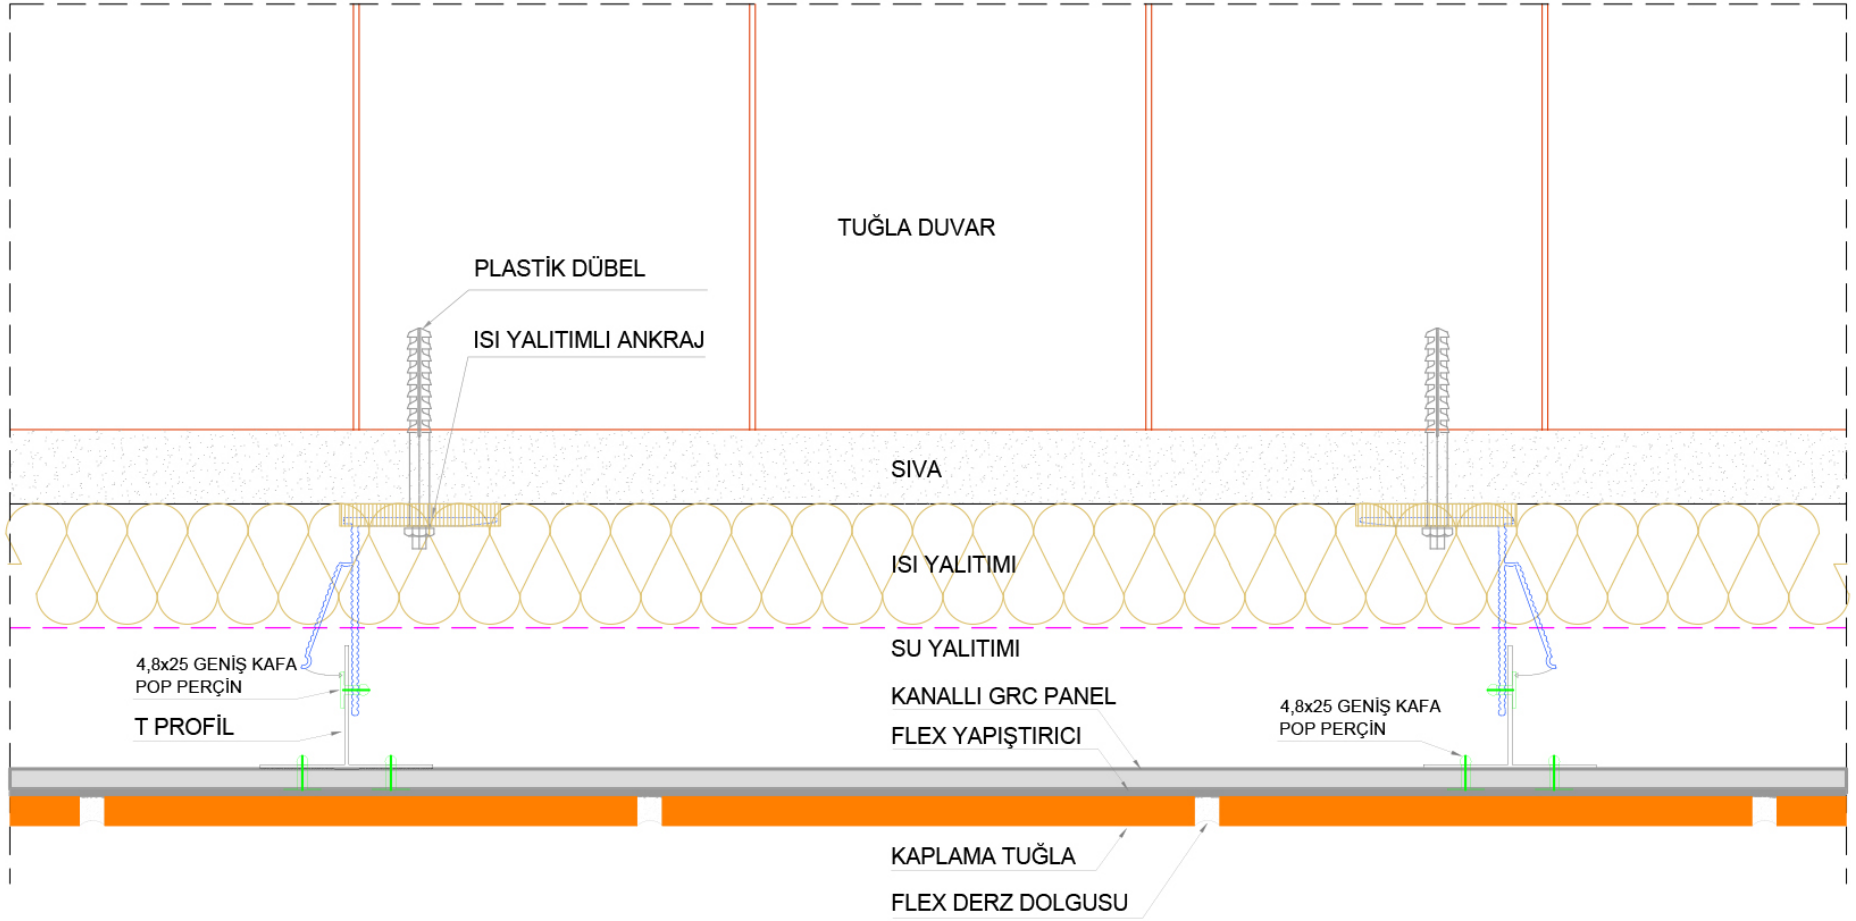


PLAN

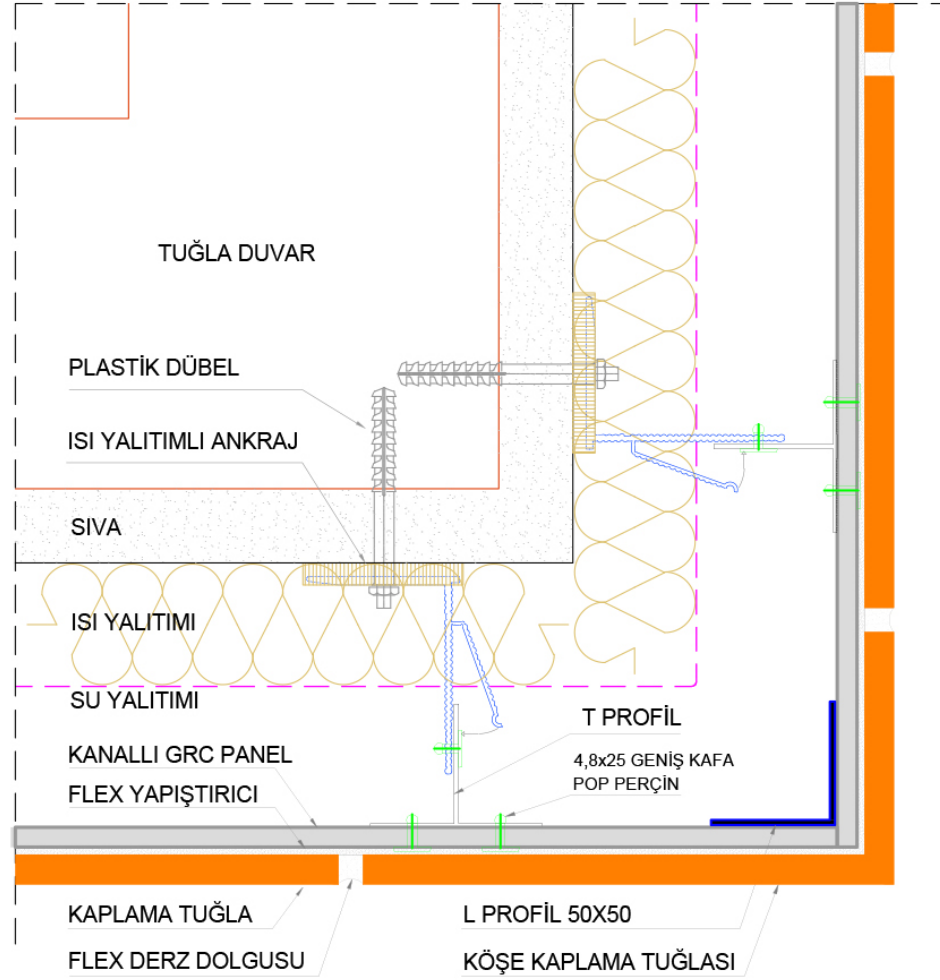

KÖŞE BİRLEŞİM DETAYI

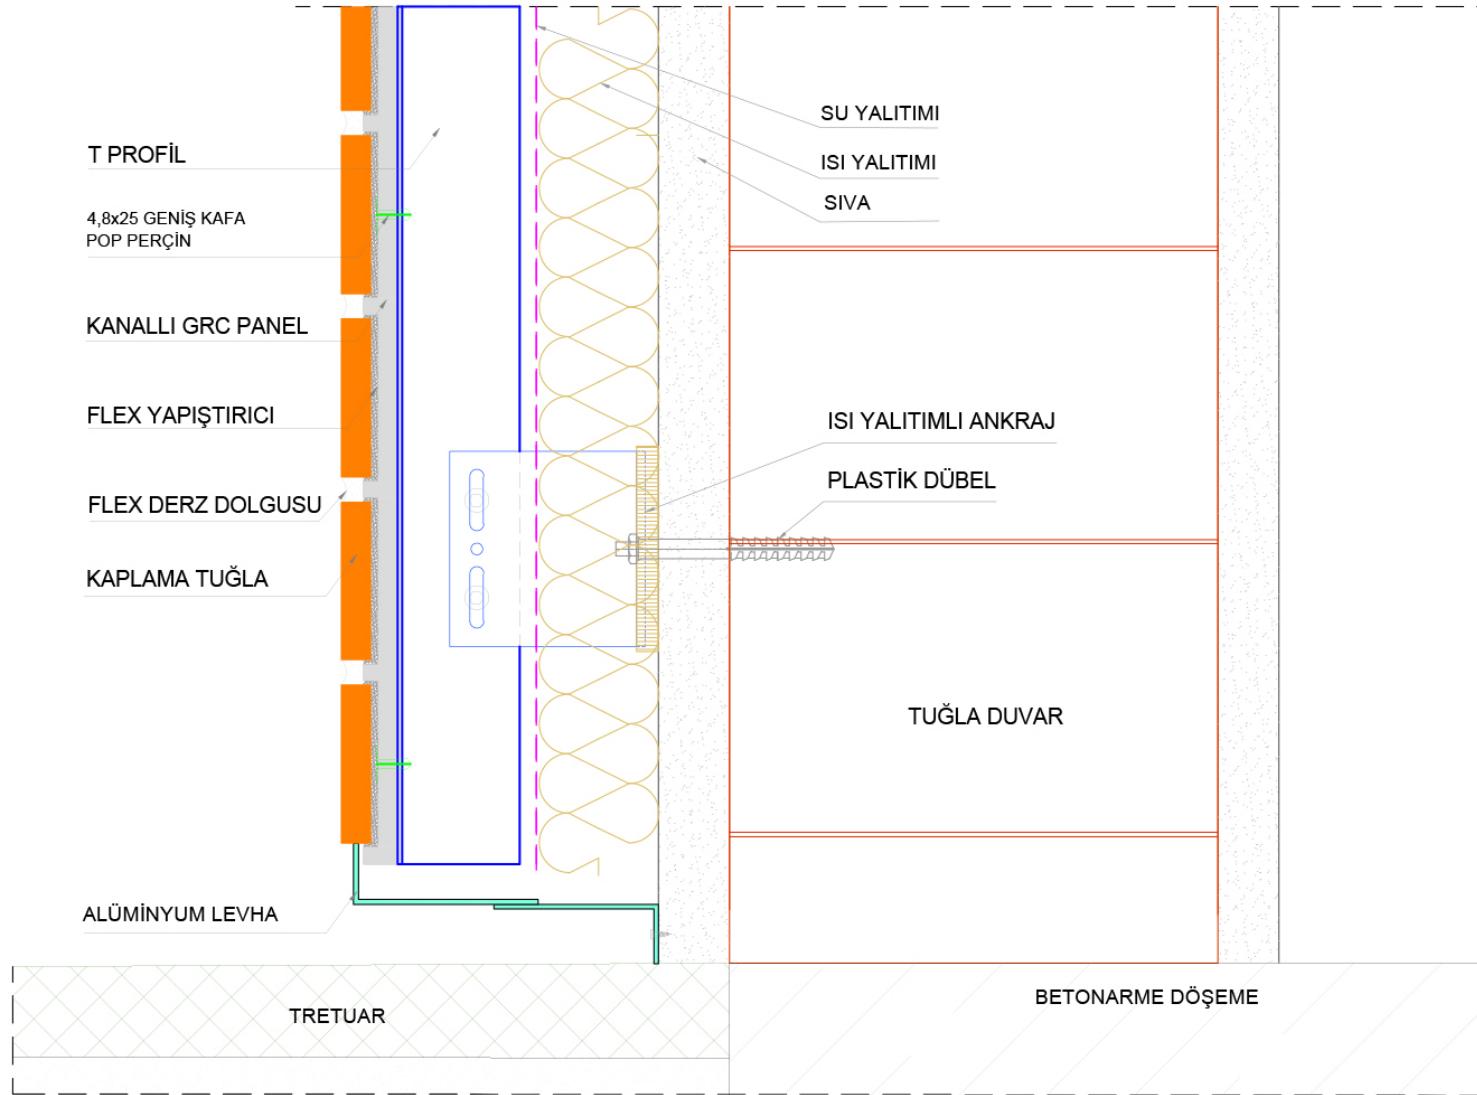

KESİT

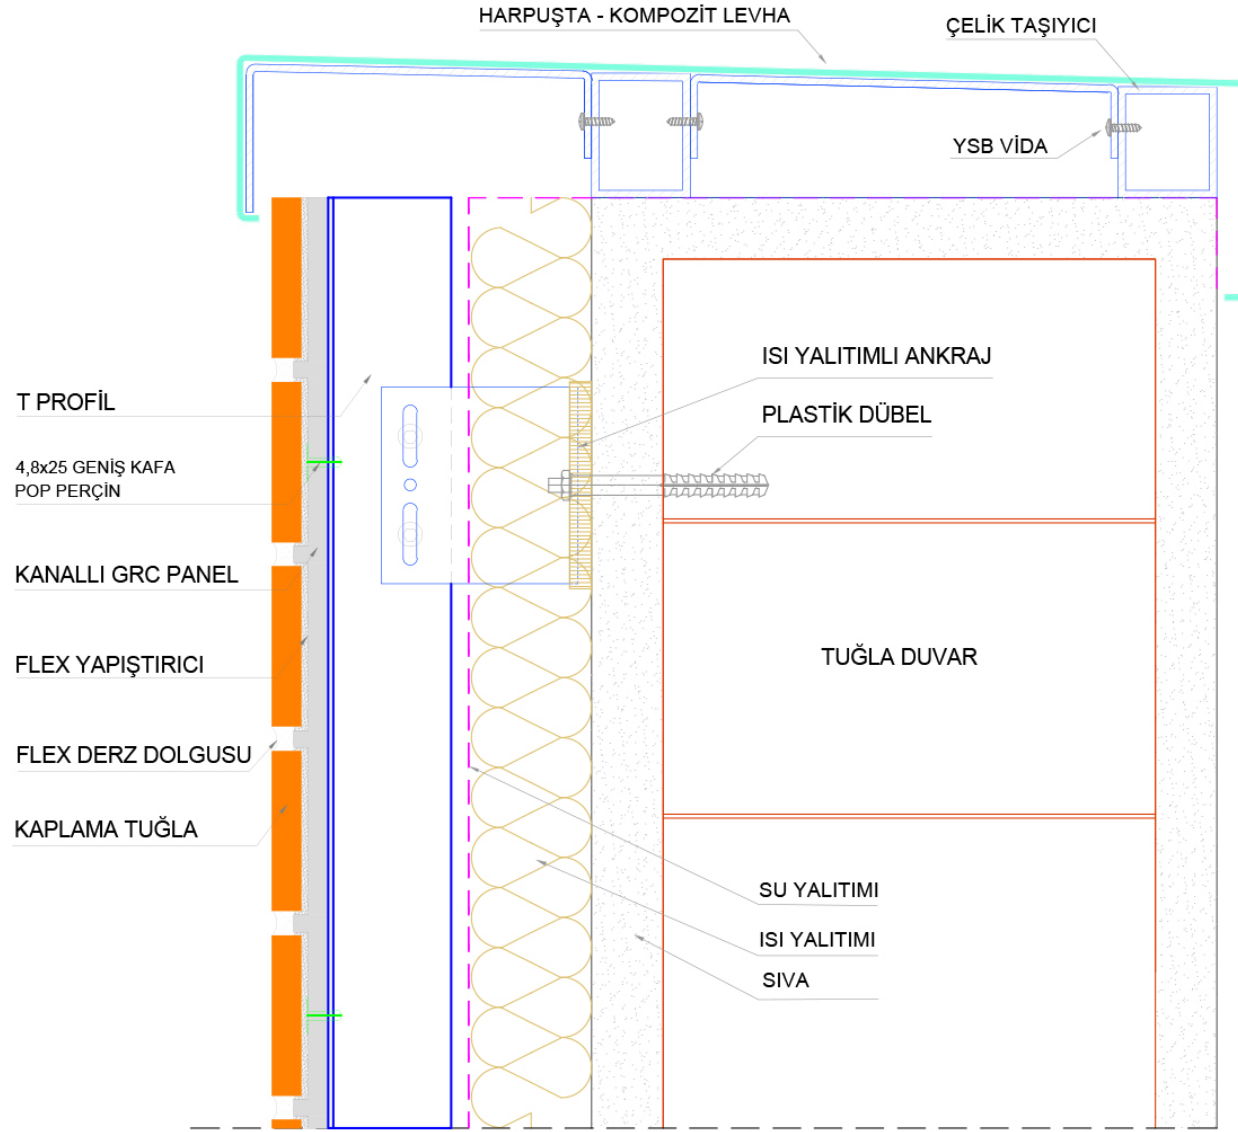

HARPUŞTA DETAYI